


**Схема расположения земельного участка на кадастровом плане территории**

Площадь формируемого земельного участка: 675 кв.м

Номер кадастрового квартала: 50:14:0050401

**Геоданные МСК-50.2**

| Имя точки                | X, м       | Y, м         |
|--------------------------|------------|--------------|
| :ЗУ1 (площадь 675 кв.м.) |            |              |
| 1                        | 487 376,48 | 2 218 615,93 |
| 2                        | 487 342,24 | 2 218 594,87 |
| 3                        | 487 351,04 | 2 218 580,56 |
| 4                        | 487 385,28 | 2 218 601,62 |
| 1                        | 487 376,48 | 2 218 615,93 |

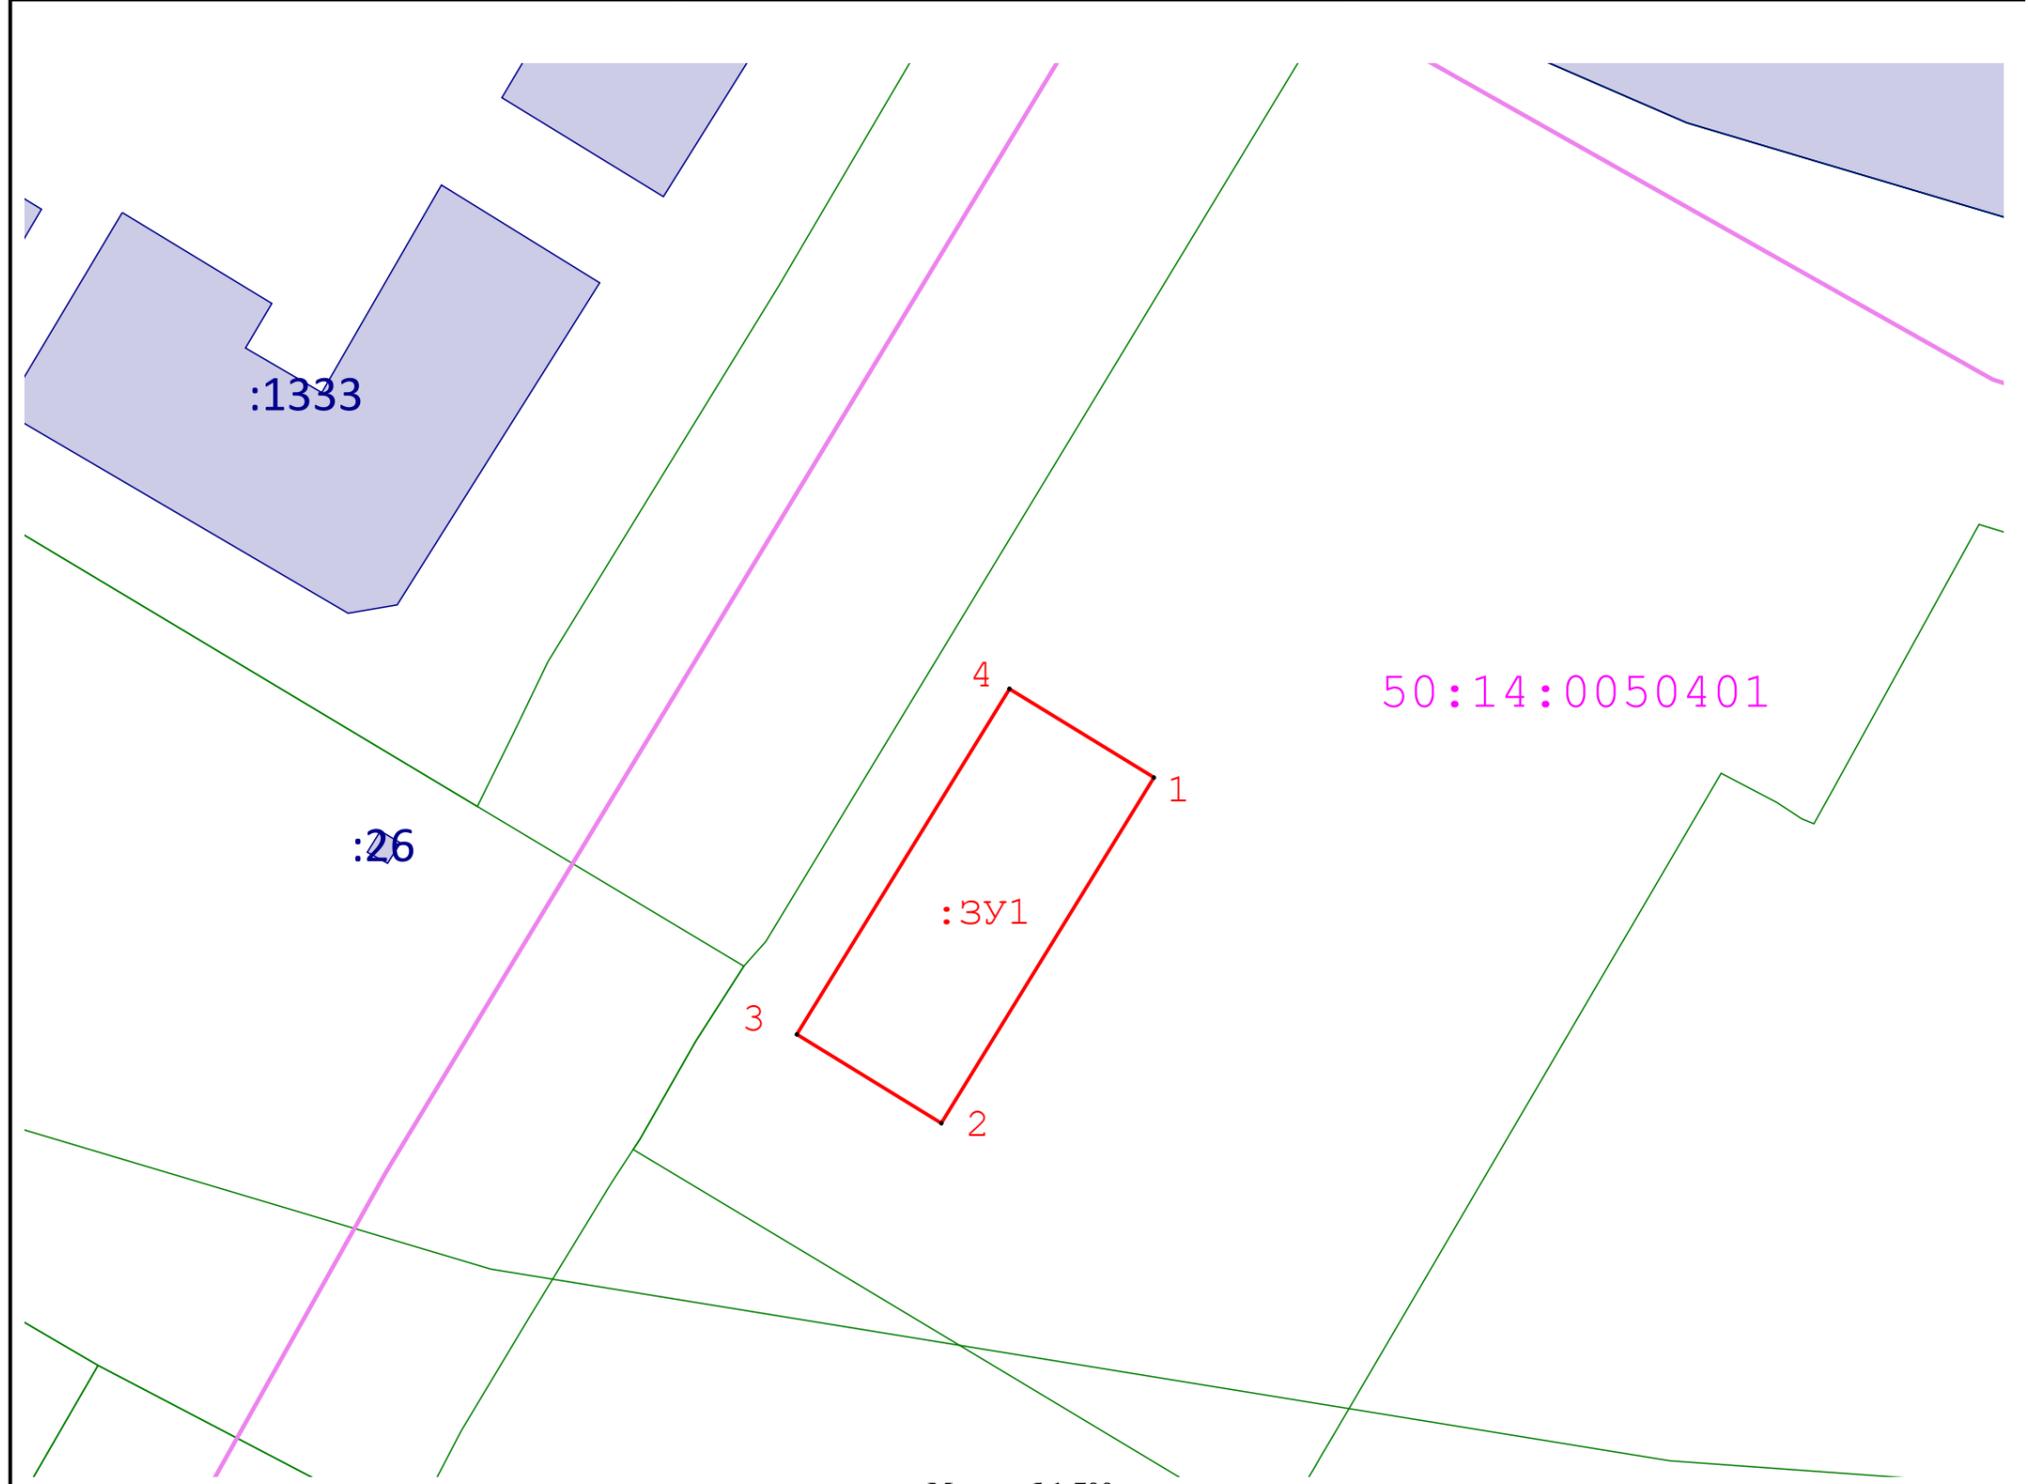

Масштаб 1:700

**Условные обозначения:**

- 1** - Обозначение новой характерной точки формируемого земельного участка
- Вновь образованная часть границы, сведения о которой достаточны для определения ее местоположения
- Существующая часть границы, имеющиеся в ЕГРН сведения о которой достаточны для определения ее местоположения
- 50:14:0050279 - обозначение кадастровго квартала
- Обозначение кадастрового квартала
- :664 - обозначение земельных участков по сведениям ЕГРН
- 50:14-6.270 - Зоны с особыми условиями использования территории
- объекты капитального строительства
- обозначение границы населенного пункта