


**Схема расположения земельного участка на кадастровом плане территории**

Площадь формируемого земельного участка: 719 кв.м

Номер кадастрового квартала: 50:14:0040110

**Геоданные МСК-50.2**

Имя точки	X, м	Y, м
:ЗУ1 (площадь 719 кв.м.)		
1	484 798,09	2 218 813,78
2	484 810,63	2 218 797,00
3	484 814,39	2 218 799,99
4	484 825,57	2 218 784,52
5	484 838,18	2 218 795,24
6	484 838,61	2 218 797,96
7	484 831,76	2 218 808,78
8	484 827,84	2 218 811,61
9	484 820,96	2 218 822,56
10	484 807,27	2 218 812,83
11	484 799,87	2 218 818,00
1	484 798,09	2 218 813,78

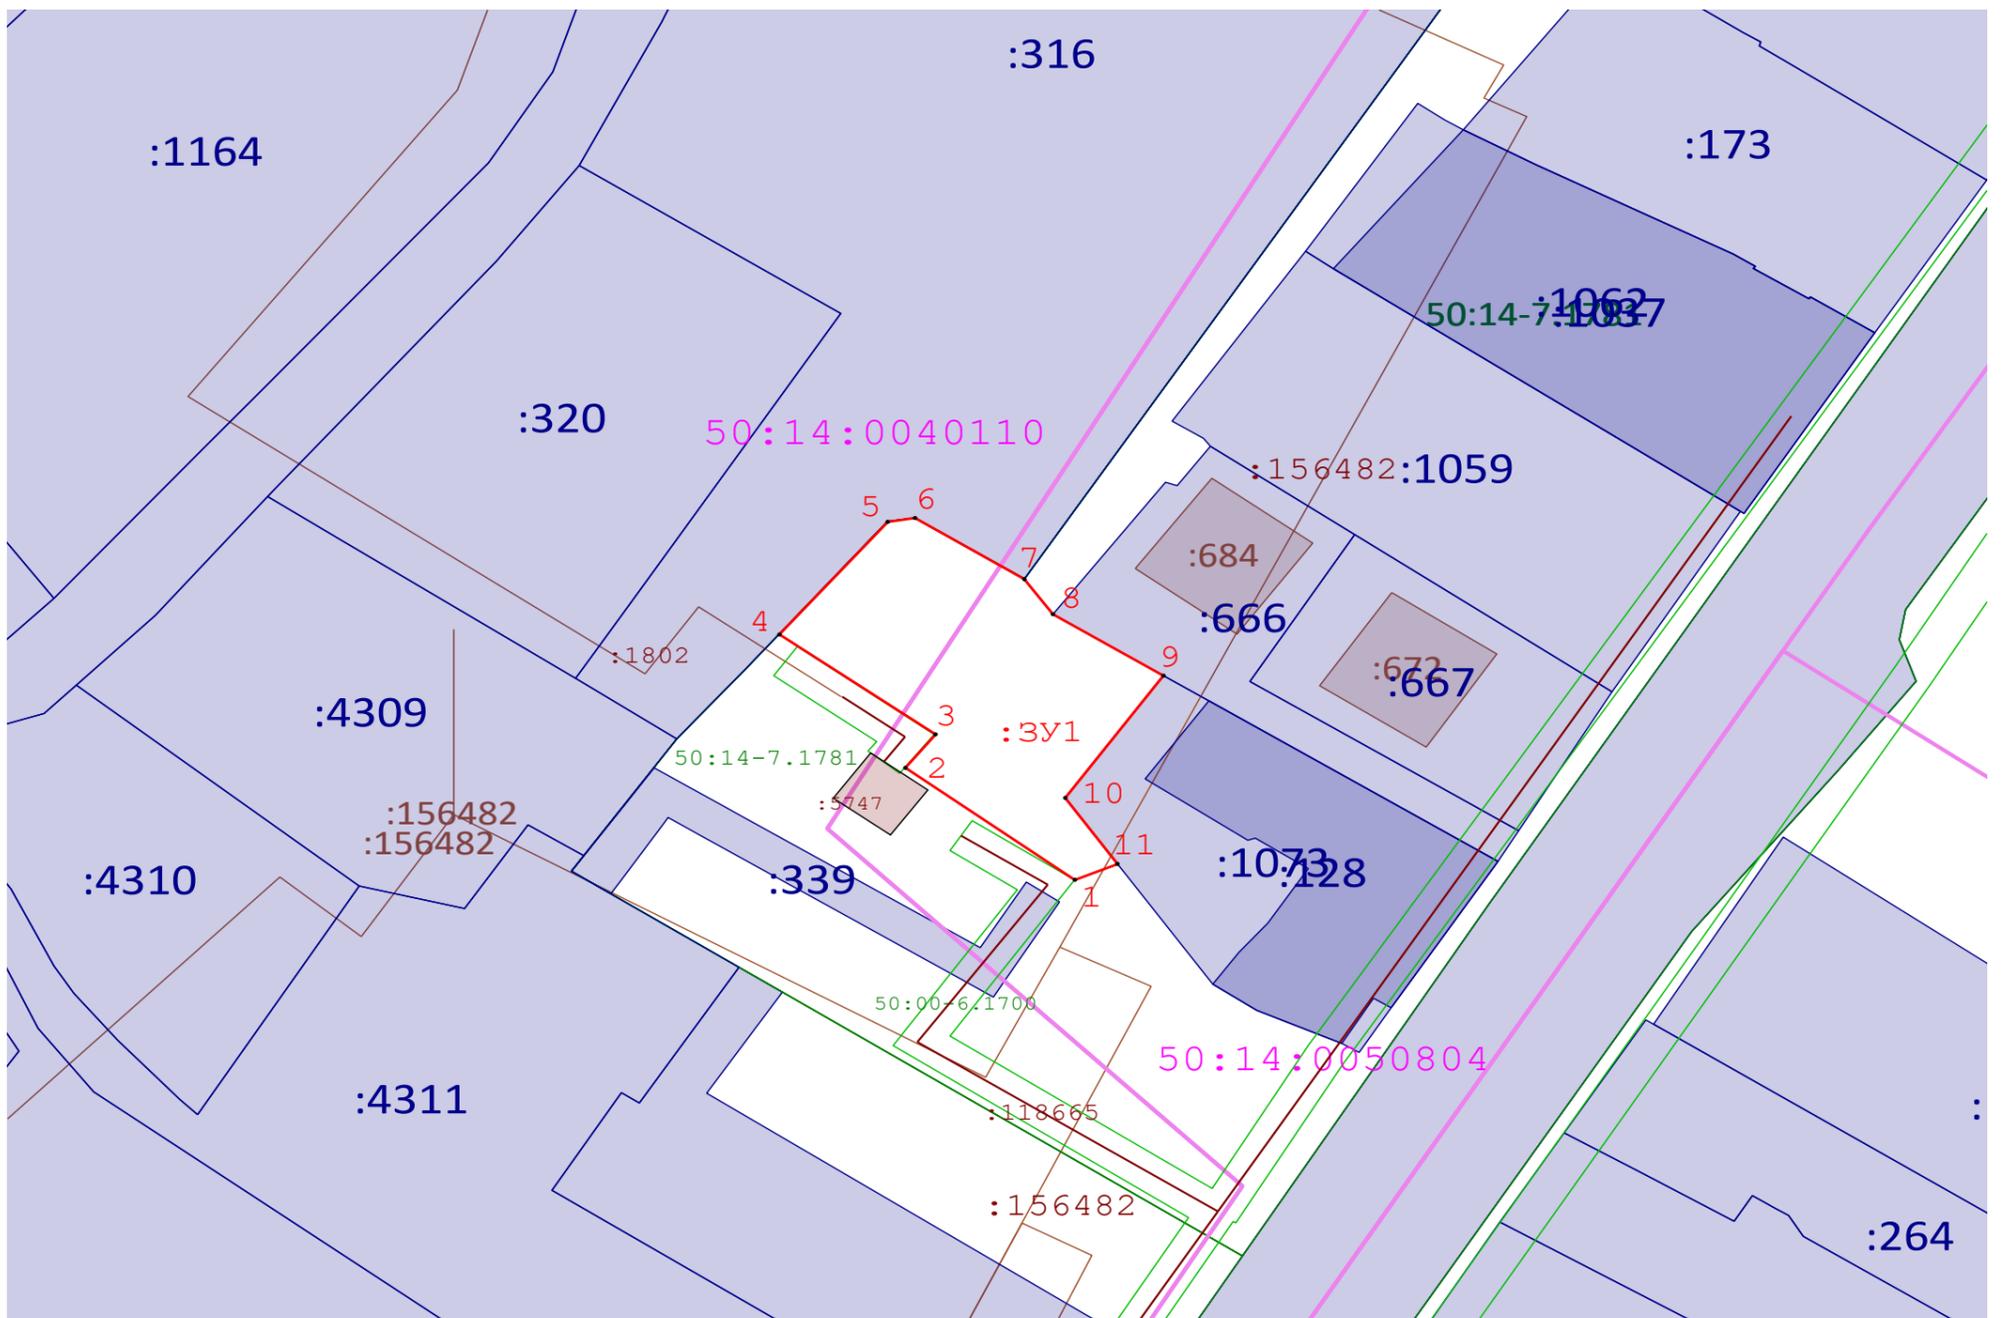

Масштаб 1:700

**Условные обозначения:**

-  9 - характеристическая точка формируемого земельного участка, сведения о которой достаточны для определения ее местоположения
-  - вновь образованная часть границы, сведения о которой достаточны для определения ее местоположения
-  - существующая часть границы, имеющиеся в ЕГРН сведения о которой достаточны для определения ее местоположения
- 50:14:0050279 - обозначение кадастрового квартала
-  - обозначение кадастрового квартала
-  :664 - обозначение земельных участков по сведениям ЕГРН
-  50:14-6.270 - зоны с особыми условиями использования территории
-  - объекты капитального строительства и (или) сооружения по сведениям ЕГРН