



**А Д М И Н И С Т Р А Ц И Я  
Г О Р О Д С К О Г О О К Р У Г А Щ Е Л К О В О**

**П О С Т А Н О В Л Е Н И Е**

от 04.05.2026 № 1440  
г. Щёлково, Московская область

О внесении изменений  
в постановление Администрации  
городского округа Щёлково  
от 11.08.2025 № 3224

В соответствии с Земельным кодексом Российской Федерации, Федеральным законом от 06.10.2003 № 131-ФЗ «Об общих принципах организации местного самоуправления в Российской Федерации», Федеральным законом от 20.03.2025 № 33-ФЗ «Об общих принципах организации местного самоуправления в единой системе публичной власти», Законом Московской области № 23/96-ОЗ «О регулировании земельных отношений в Московской области», во исполнение решения Щёлковского городского суда Московской области от 17.03.2026 по делу № 2а-788/2026, вступившего в законную силу 18.04.2026, руководствуясь Уставом городского округа Щёлково Московской области, Администрация городского округа Щёлково постановляет:

1. Внести в постановление Администрации городского округа Щёлково от 11.08.2025 № 3224 «Об установлении публичного сервитута в отношении части земельного участка с кадастровым номером 50:14:0040139:22» (далее – Постановление), следующие изменения:

1.1. Пункт 1 Постановления изложить в следующей редакции:  
«Установить публичный сервитут бессрочно в отношении части

земельного участка с кадастровым номером 50:14:0040139:22, с категорией земель «Земли населенных пунктов», с видом разрешенного использования «производственная деятельность, склад», местоположение: Российская Федерация, Московская область, г.о. Щёлково, д. Медвежьи Озёра, ул. Сосновая, з/у 10Б, площадью 380 кв. м, в пользу неограниченного круга лиц, в целях прохода или проезда через земельный участок, в том числе, в целях обеспечения свободного доступа граждан к водному объекту общего пользования и его береговой полосе, в границах в соответствии с приложением к настоящему постановлению»;

1.2. Приложение к Постановлению изложить в новой редакции согласно приложению к настоящему постановлению.

2. Настоящее постановление подлежит официальному опубликованию (размещению) в сетевом издании «Информационный портал Щёлково» и размещению на официальном сайте Администрации городского округа Щёлково.

3. Назначить ответственным за исполнение настоящего постановления начальника Управления земельных отношений Администрации городского округа Щёлково Павлову В.Е.

4. Контроль за выполнением настоящего постановления возложить на первого заместителя Главы городского округа Щёлково Суслину Е.В.

Глава  
городского округа Щёлково

А.А. Булгаков



СХЕМА РАСПОЛОЖЕНИЯ ЧАСТИ ЗЕМЕЛЬНОГО УЧАСТКА  
 НА КАДАСТРОВом ПЛАНЕ ТЕРРИТОРИИ


Условный номер земельного участка: 50:14:0040139:22/чзу

Площадь земельного участка: 380 кв.м

| Обозначение<br>характерных<br>точек границ | Координаты (система координат МСК-50) |              |
|--|---------------------------------------|--------------|
|  | X                                     | Y            |
| 1  | 482 231,54                            | 2 219 272,45 |
| 2  | 482 236,52                            | 2 219 274,41 |
| 3  | 482 234,74                            | 2 219 278,89 |
| 4  | 482 210,88                            | 2 219 330,68 |
| 5  | 482 209,58                            | 2 219 346,64 |
| 6  | 482 209,04                            | 2 219 340,88 |
| 7  | 482 230,24                            | 2 219 276,40 |
| 1  | 482 231,54                            | 2 219 272,45 |



СХЕМА РАСПОЛОЖЕНИЯ ЧАСТИ ЗЕМЕЛЬНОГО УЧАСТКА  
 НА КАДАСТРОВом ПЛАНЕ ТЕРРИТОРИИ

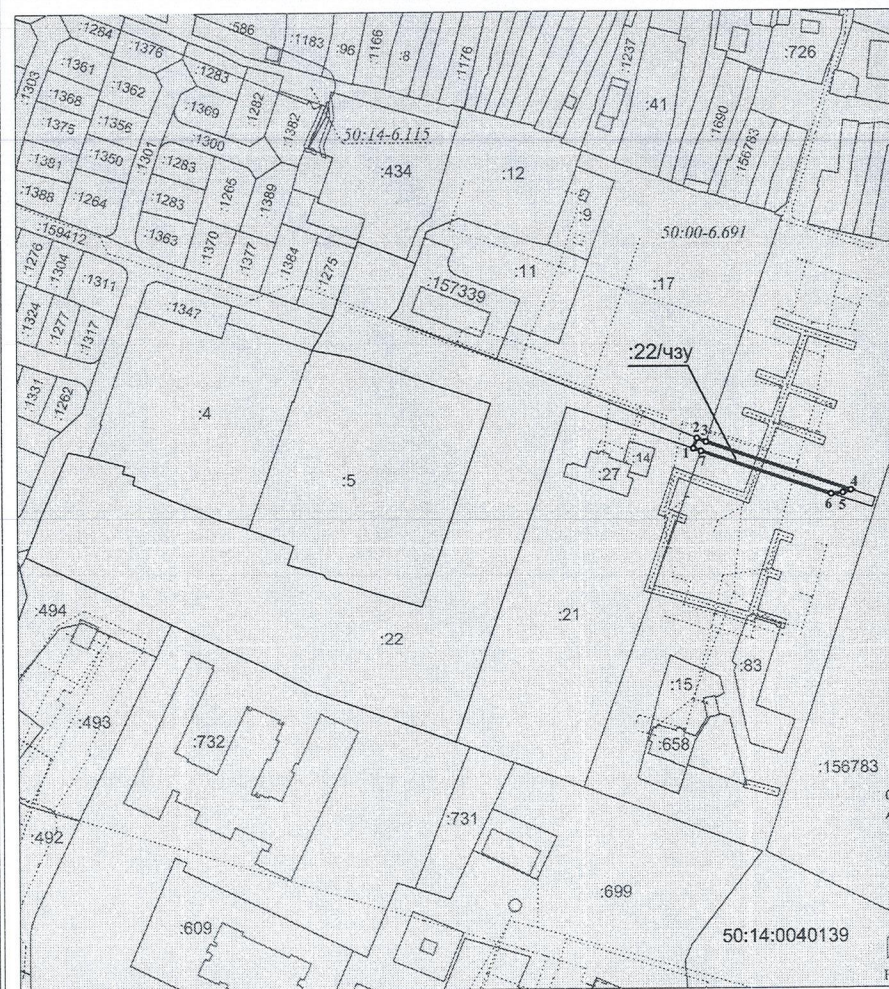

Условные обозначения:

- границы образуемой части земельного участка :22/чзу - обозначение образуемой части земельного участка
- границы земельного участка у которого образуется ЧЗУ
- границы земельных участков, сведения о которых содержатся в ЕГРН
- :21 - обозначение земельных участков, сведения о которых содержатся в ЕГРН
- границы объектов капитального строительства, сведения о которых содержатся в ЕГРН
- обозначение сооружений, сведения о которых содержатся в ЕГРН
- границы зон с особыми условиями использования территории в соответствии со сведения ЕГРН
- 50:14-6.115 - обозначение зон с особыми условиями использования территории в соответствии с ЕГРН
- 50:14-6.691 - обозначение кадастрового квартала
- 50:14.0040139 - обозначение кадастрового квартала

Масштаб 1:2500