


СХЕМА РАСПОЛОЖЕНИЯ ЧАСТИ ЗЕМЕЛЬНОГО УЧАСТКА
НА КАДАСТРОВОМ ПЛАНЕ ТЕРРИТОРИИ

Условный номер земельного участка: 50:14:0040139:22/чзу

Площадь земельного участка: 380 кв.м

Обозначение характерных точек границ	Координаты (система координат МСК-50)	
	X	Y
1	482 231,54	2 219 272,45
2	482 236,52	2 219 274,41
3	482 234,74	2 219 278,89
4	482 210,88	2 219 350,68
5	482 209,58	2 219 346,64
6	482 209,04	2 219 340,88
7	482 230,24	2 219 276,40
1	482 231,54	2 219 272,45

СХЕМА РАСПОЛОЖЕНИЯ ЧАСТИ ЗЕМЕЛЬНОГО УЧАСТКА
НА КАДАСТРОВОМ ПЛАНЕ ТЕРРИТОРИИ

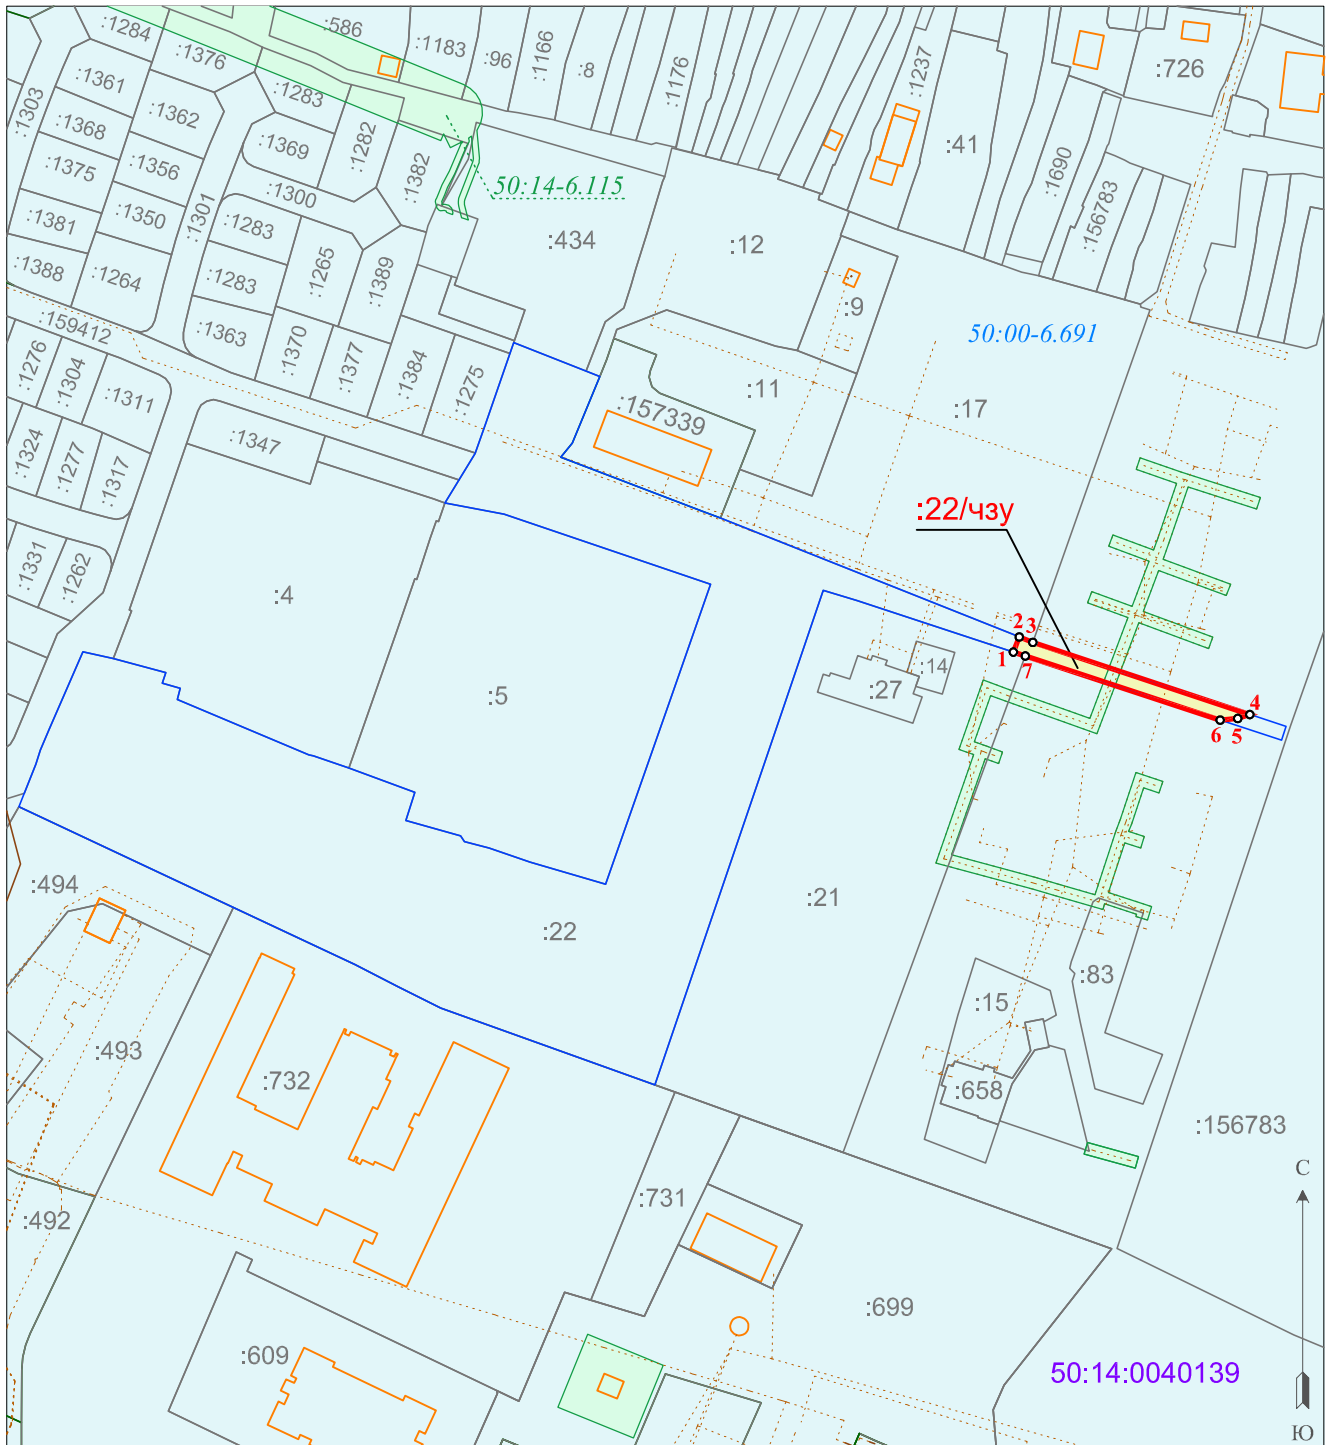

Условные обозначения:

Масштаб 1:2500

- границы образуемой части земельного участка :22/чзу - обозначение образуемой части земельного участка
- границы земельного участка у которого образуется ЧЗУ
- границы земельных участков, сведения о которых содержатся в ЕГРН
- :21 - обозначение земельных участков, сведения о которых содержатся в ЕГРН
- границы объектов капитального строительства, сведения о которых содержатся в ЕГРН
- обозначение сооружений, сведения о которых содержатся в ЕГРН
- границы зон с особыми условиями использования территории в соответствии со сведения ЕГРН
- 50:14-6.115 - обозначение зон с особыми условиями использования территории в соответствии с ЕГРН
- 50:00-6.691
- 50:14:0040139 - обозначение кадастрового квартала