


**Схема расположения земельного участка на кадастровом плане территории**

Площадь образуемого земельного участка: 960 кв.м  
Номер кадастрового квартала: 50:14:0040139

**Геоданные МСК-50.2**

Имя точки	X, м	Y, м
:ЗУ1 (площадь 960 кв.м.)		
н1	482 291,08	2 219 298,73
н2	482 285,51	2 219 315,18
н3	482 234,60	2 219 298,23
н4	482 240,16	2 219 280,80
н1	482 291,08	2 219 298,73

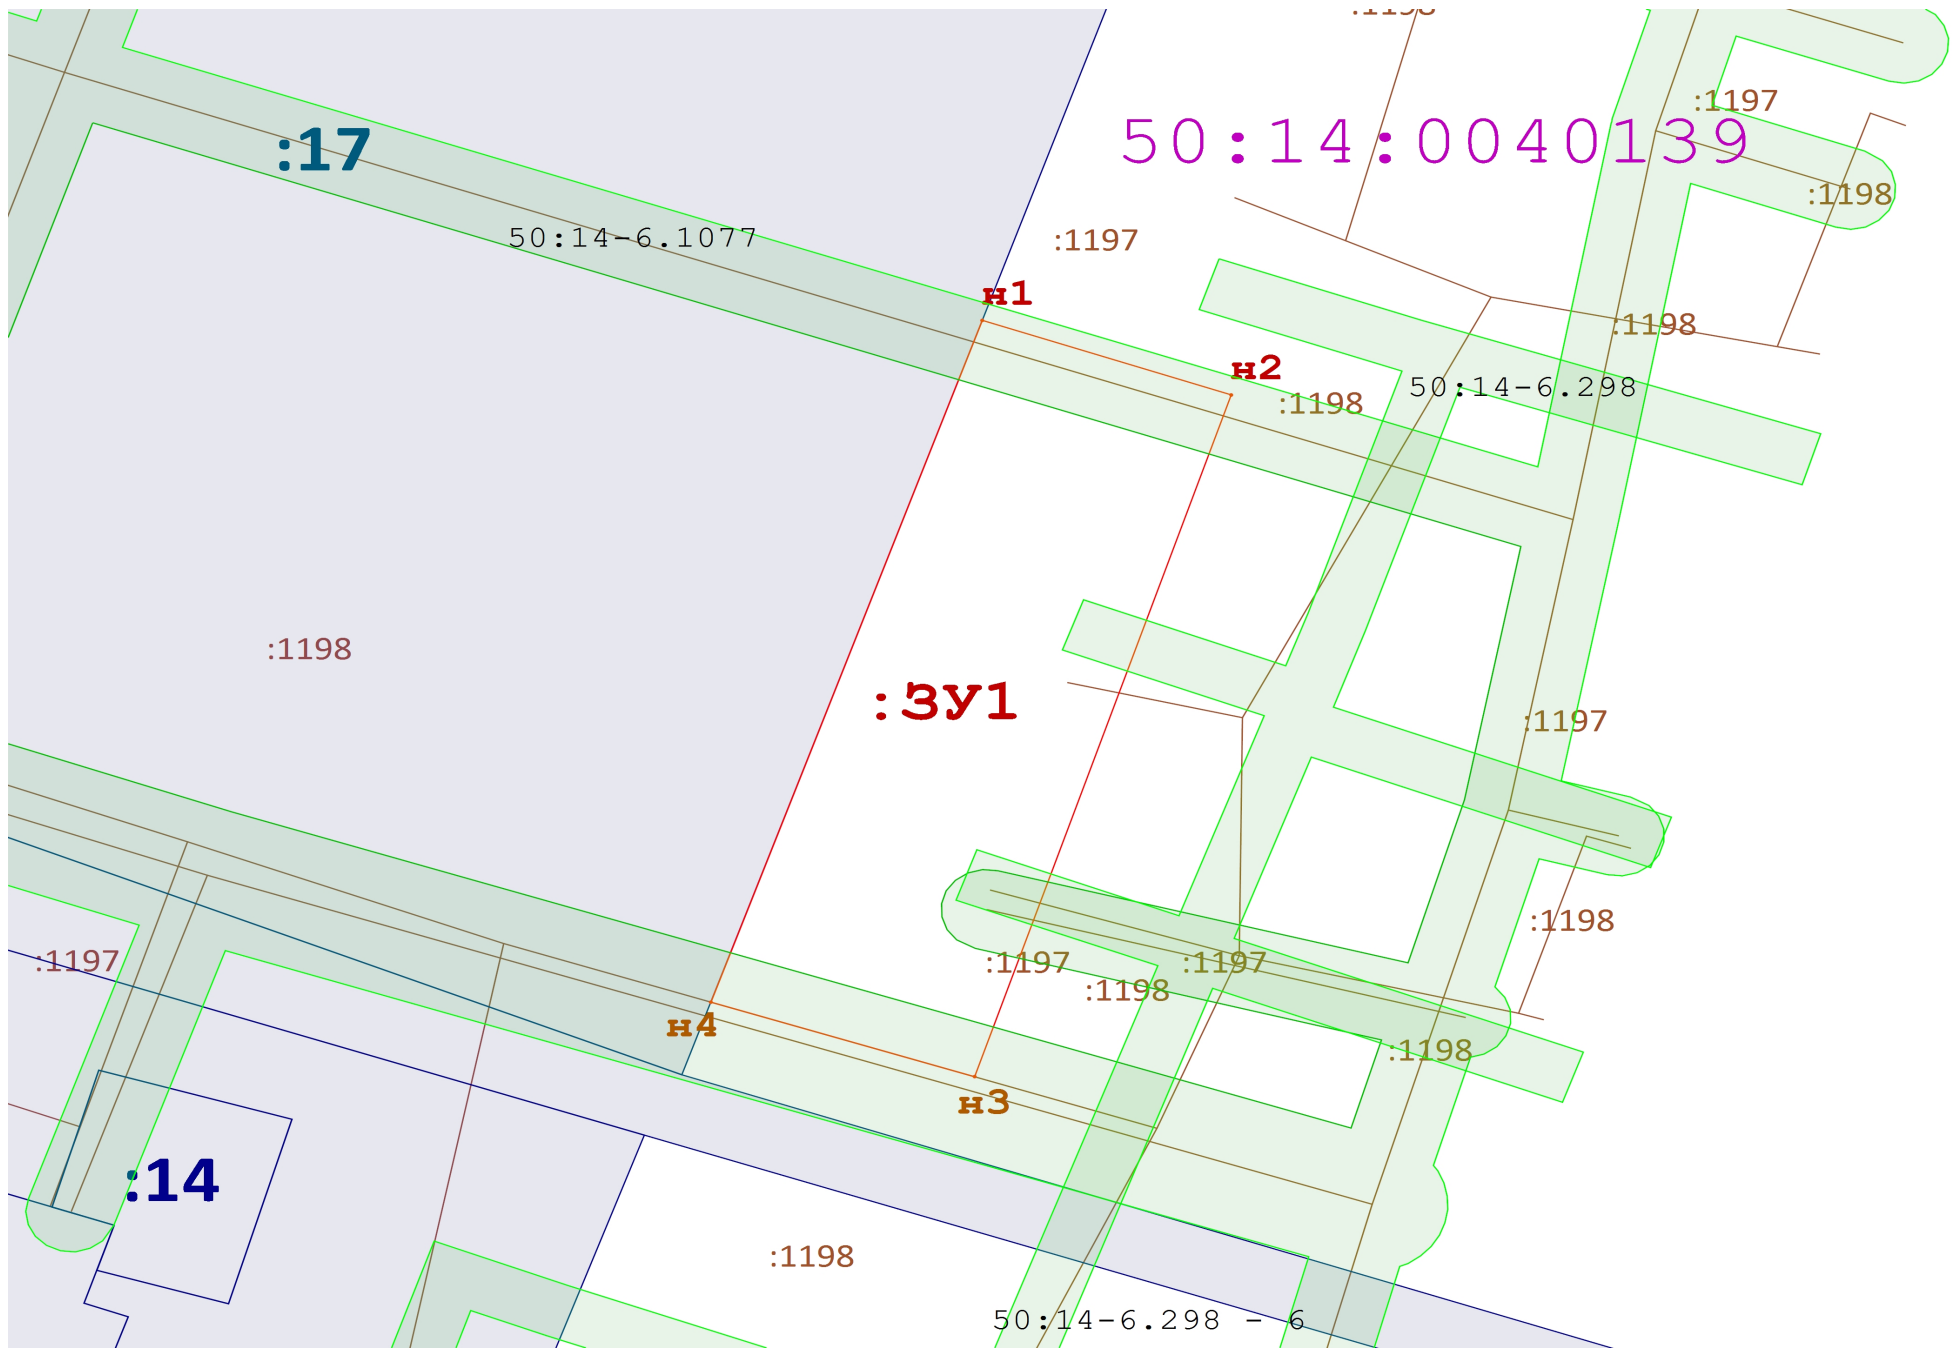

Масштаб 1:500

**Условные обозначения:**

- :ЗУ1 - обозначение образуемого в результате перераспределения;
- н6 - Обозначение характерной точки образуемого земельного участка
- - Вновь образованная часть границы, сведения о которой достаточны для определения ее местоположения
- - Существующая часть границы, имеющиеся в ЕГРН сведения о которой достаточны для определения ее местоположения
- 50:14:0050279 - обозначение кадастровго квартала
- :664 - обозначение земельных участков по сведениям ЕГРН
- 50:14-6.270 - Зоны с особыми условиями использования территории
- - объекты капитального строительства
- - Обозначение кадастрового квартала