


Схема расположения земельного участка на кадастровом плане территории

Площадь формируемого земельного участка: 1375 кв.м
Номер кадастрового квартала: 50:14:0050401

Геоданные МСК-50.2

Имя точки	X, м	Y, м
:ЗУ1 (площадь 1 375 кв.м.)		
1	487 370,84	2 219 051,96
2	487 332,06	2 219 040,41
3	487 341,76	2 219 007,83
4	487 380,54	2 219 019,38
1	487 370,84	2 219 051,96

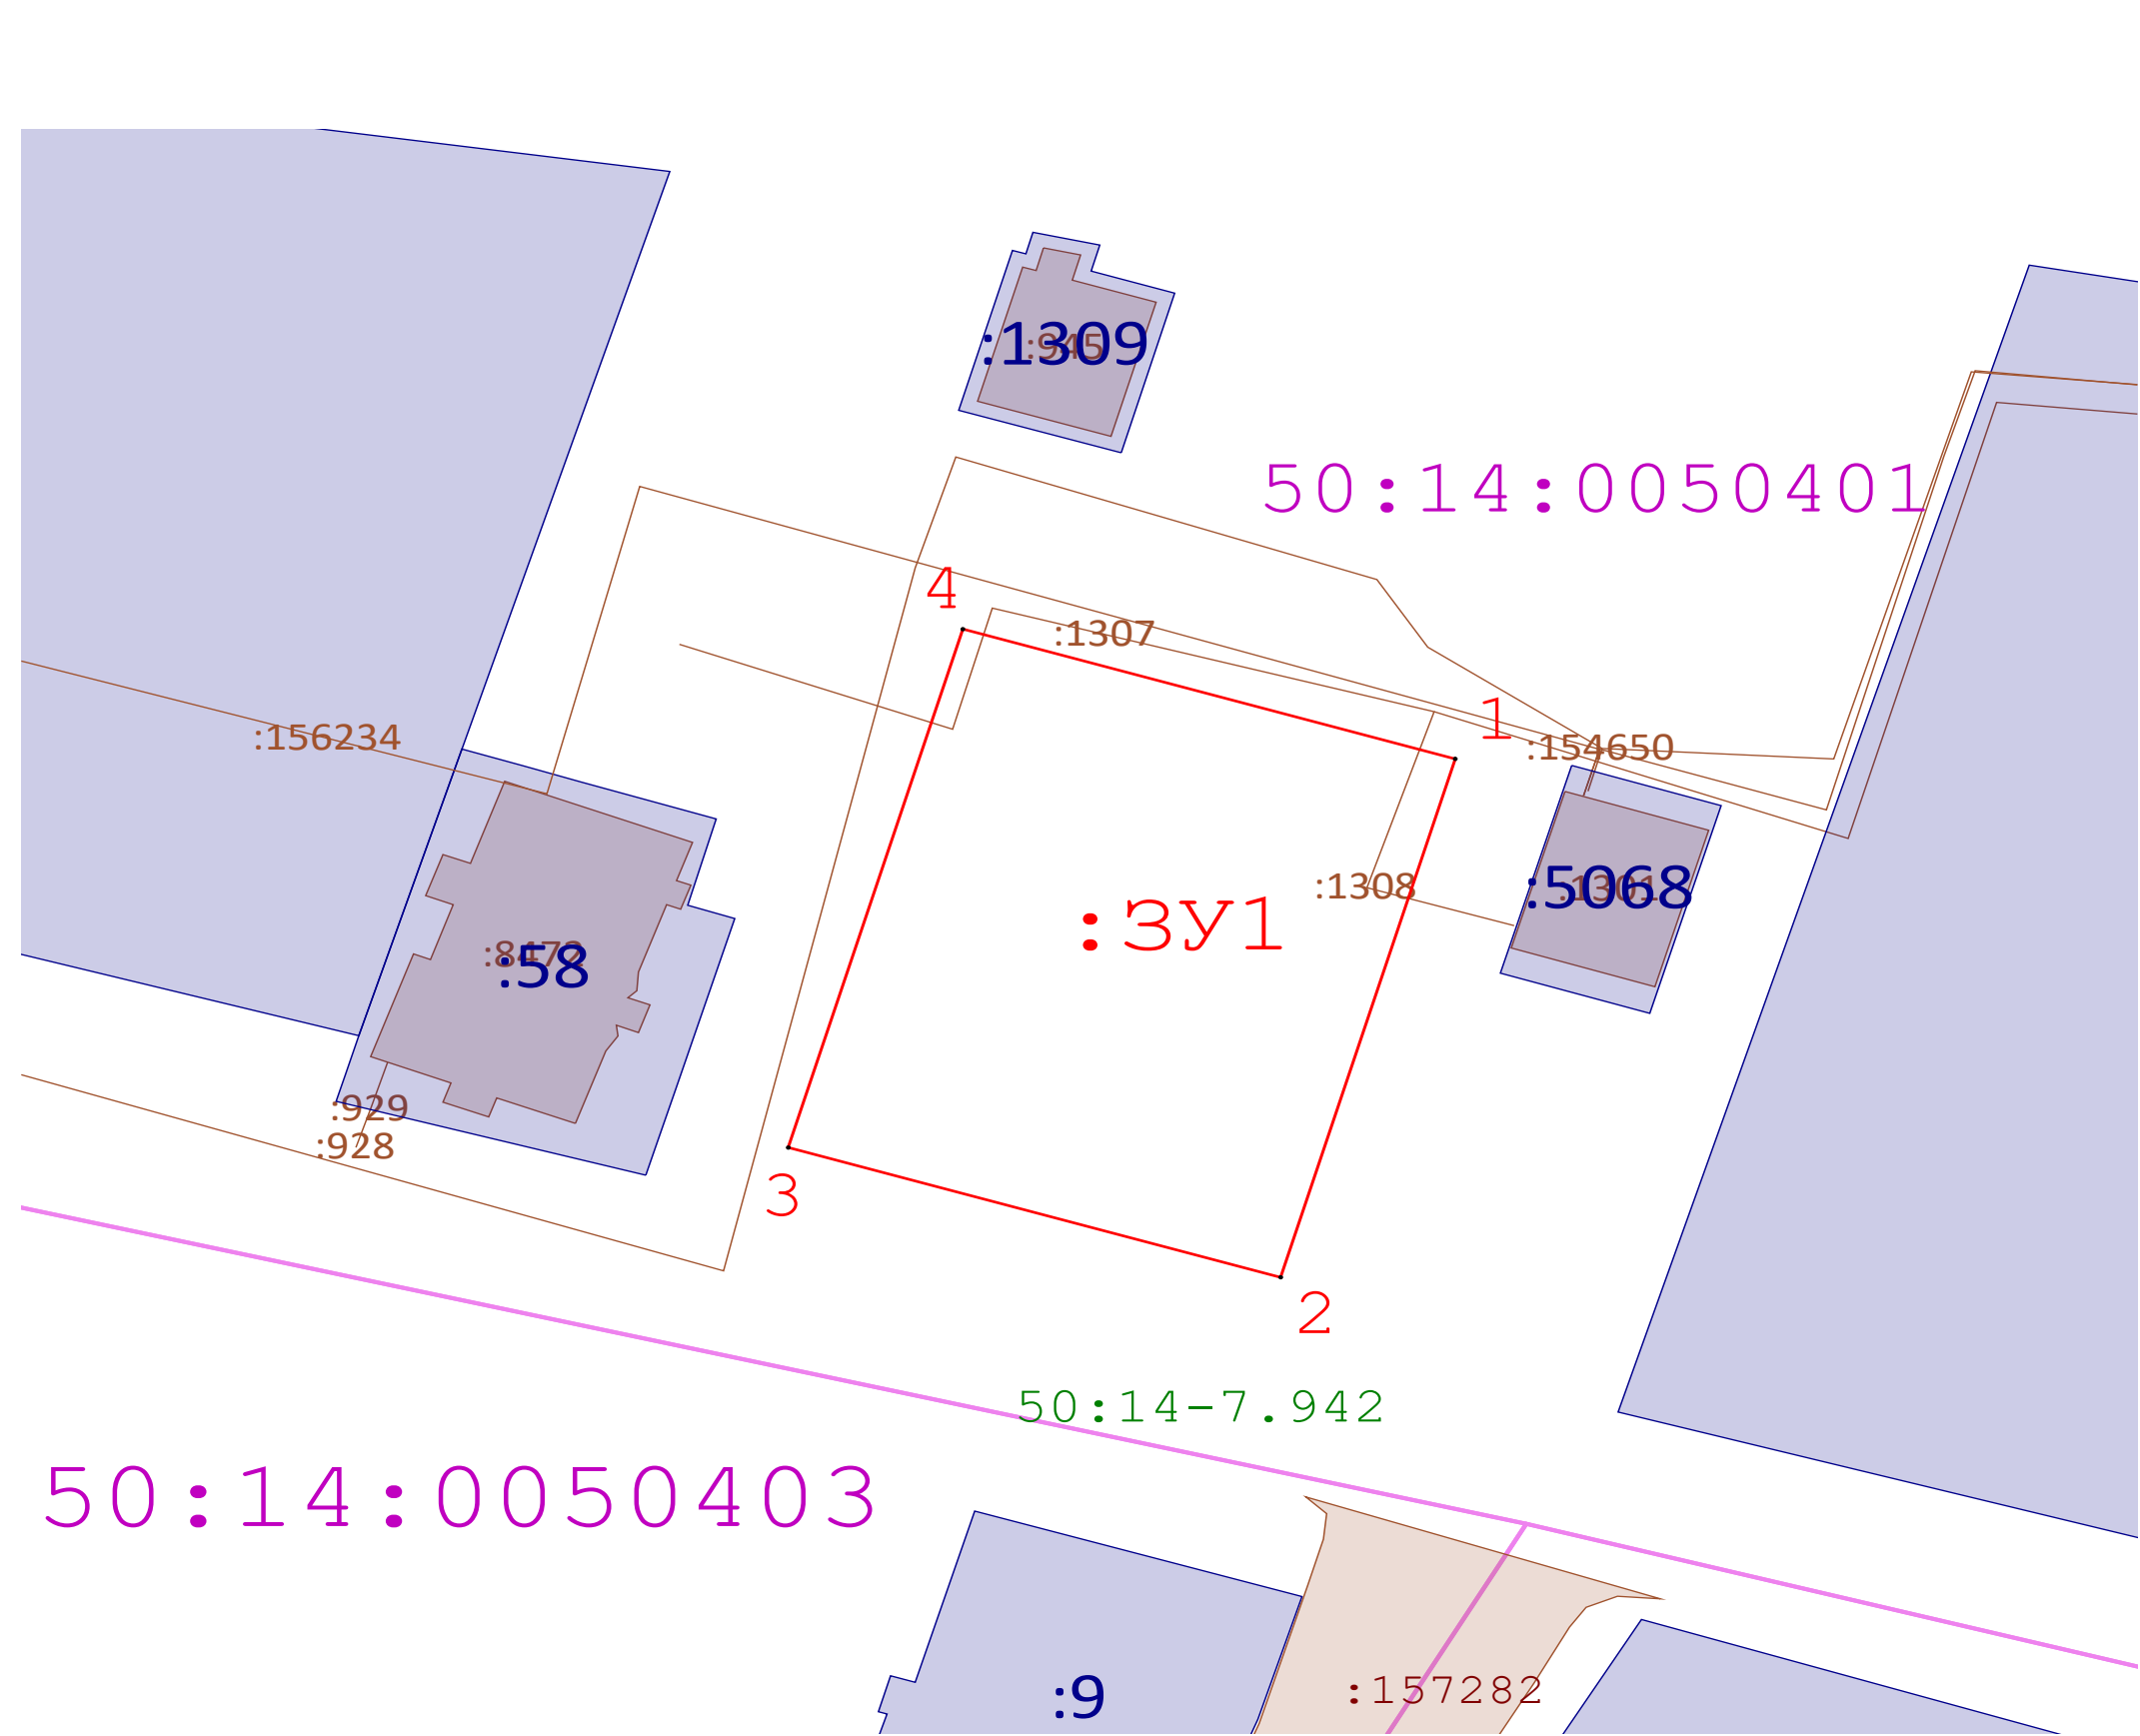

Масштаб 1:500

Условные обозначения:

-
- характерная точка формируемого земельного участка, сведения о которой достаточны для определения ее местоположения
-
- Вновь образованная часть границы, сведения о которой достаточны для определения ее местоположения
-
- Существующая часть границы, имеющиеся в ЕГРН сведения о которой достаточны для определения ее местоположения
-
- 50:14:0050279 - обозначение кадастровго квартала
-
- Обозначение кадастрового квартала
-
- обозначение земельных участков по сведениям ЕГРН
-
- 50:14-6.270 - Зоны с особыми условиями использования территории
-
- объекты капитального строительства и (или) сооружения по сведениям ЕГРН