


Схема расположения земельного участка на кадастровом плане территории

Площадь формируемого земельного участка: 635 кв.м
Номер кадастрового квартала: 50:14:0050402

Геоданные МСК-50.2

Имя точки	X, м	Y, м
ЗУ1 (площадь 635 кв.м.)		
1	487 427,29	2 218 647,85
2	487 407,14	2 218 680,67
3	487 392,91	2 218 672,44
4	487 413,19	2 218 639,42
1	487 427,29	2 218 647,85

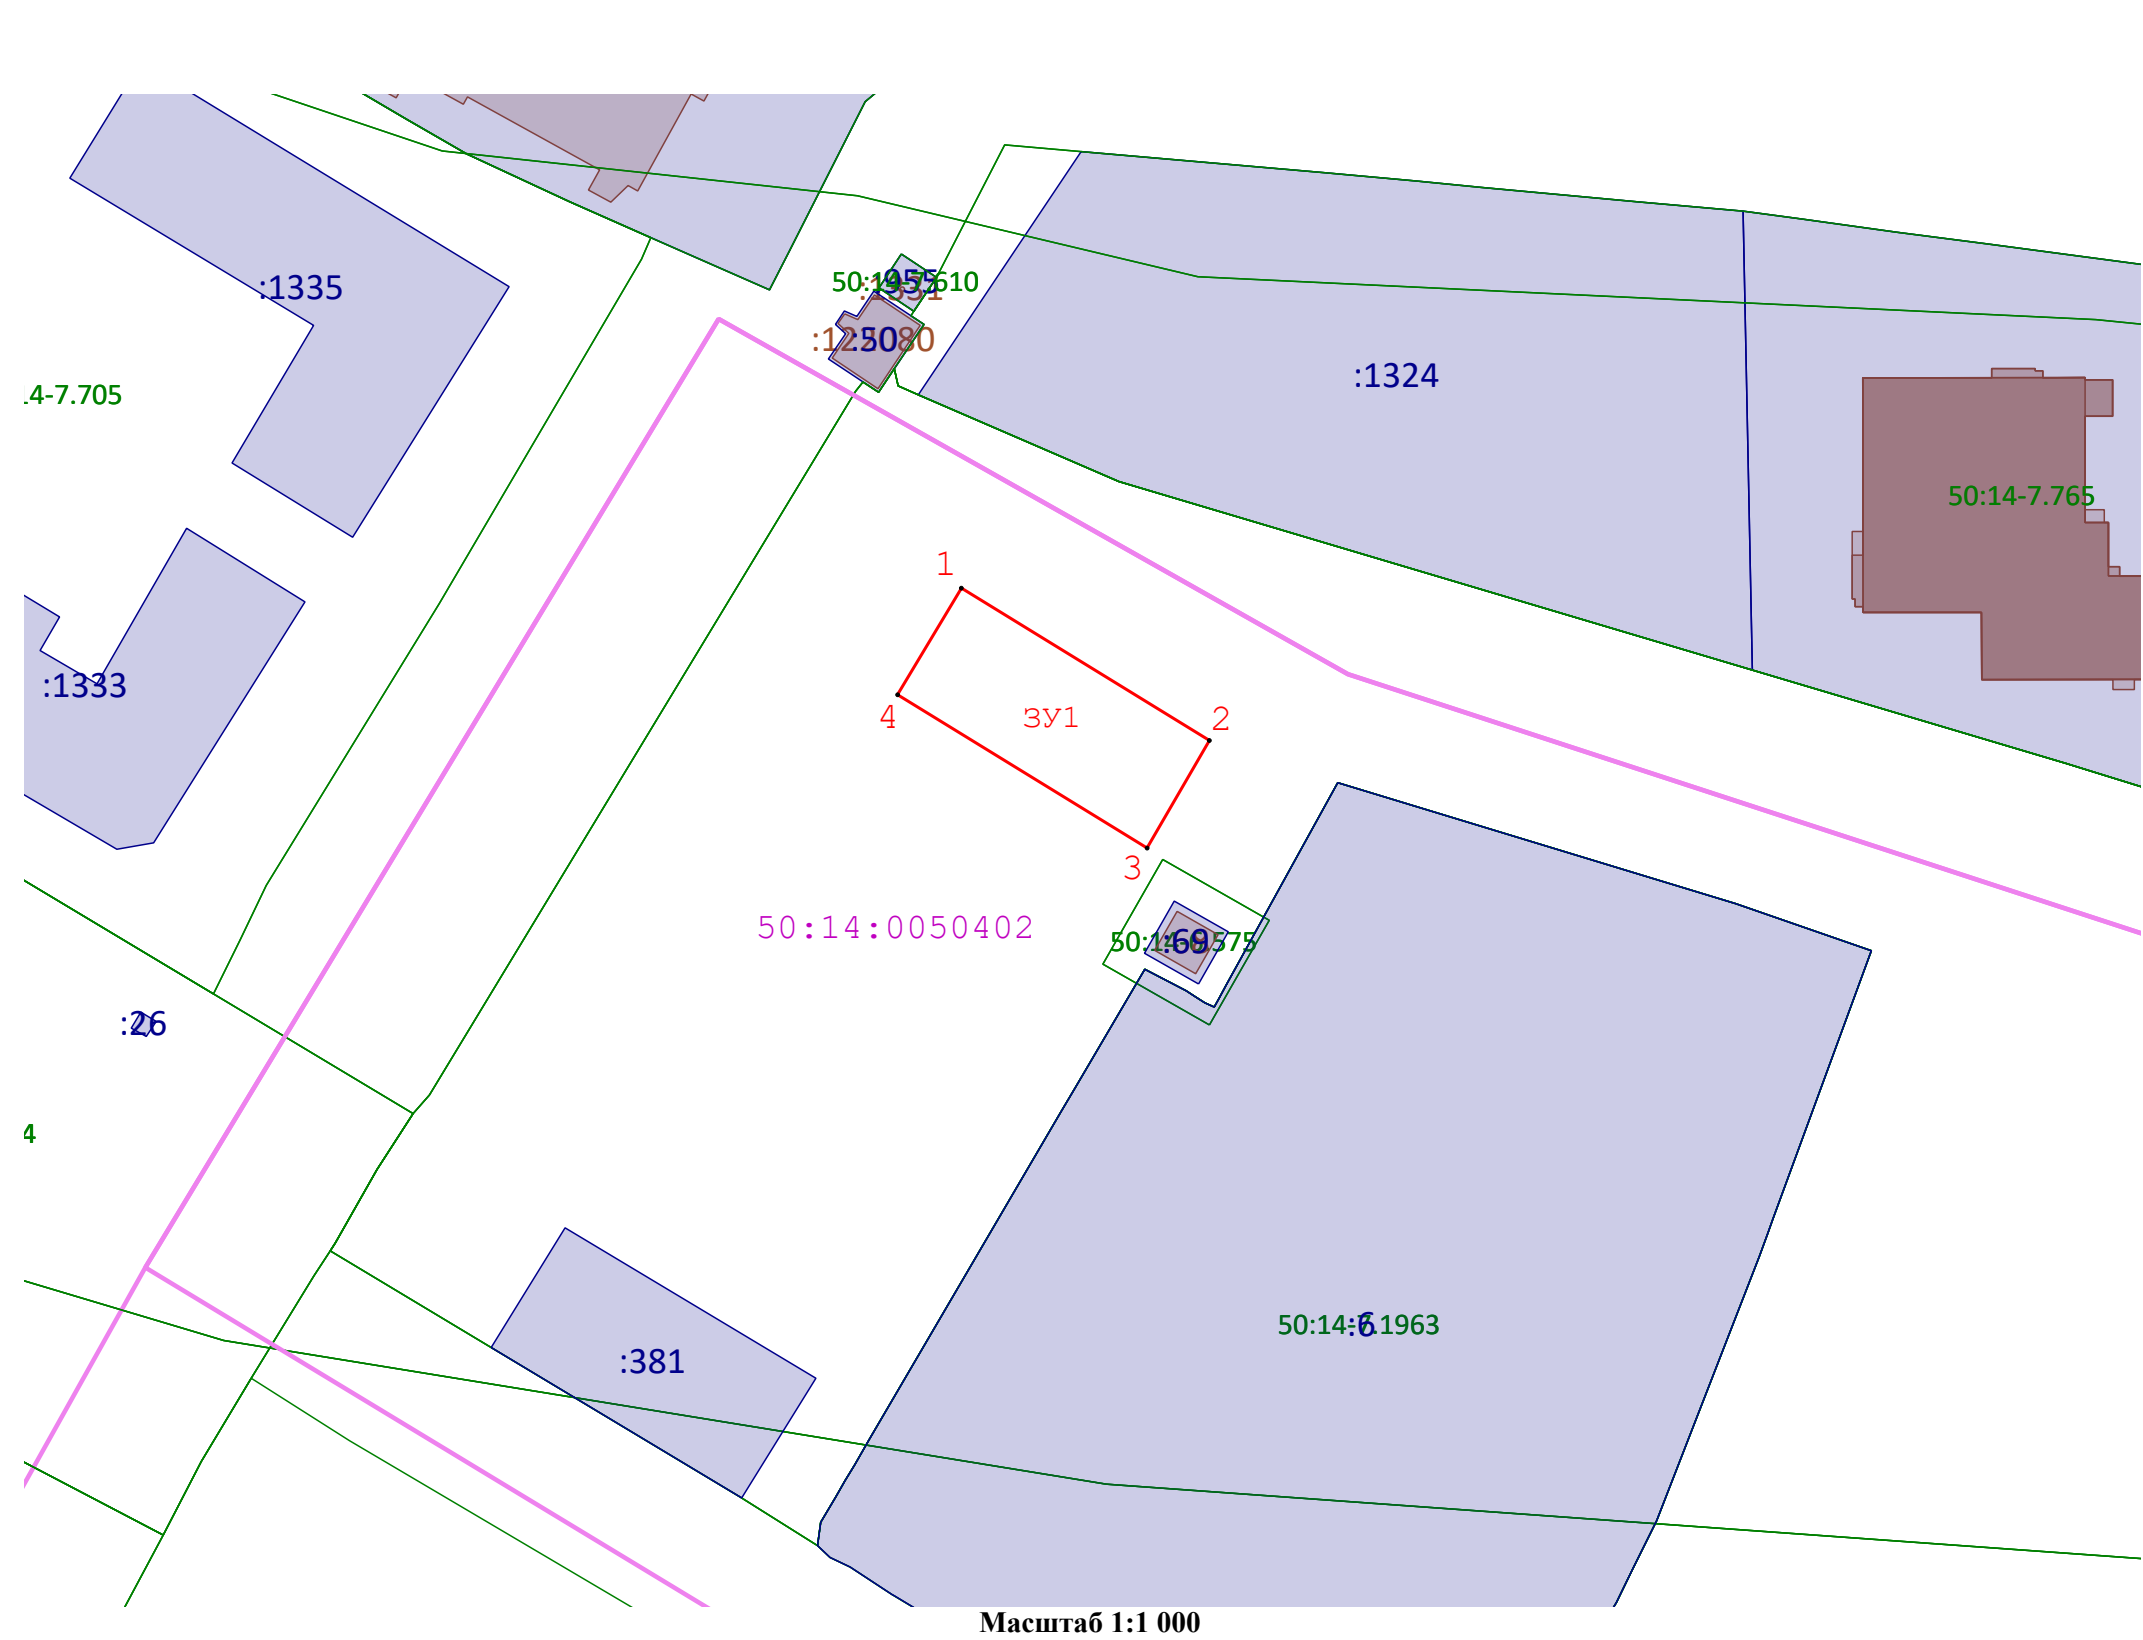

Условные обозначения:

- 1

- Обозначение новой характерной точки формируемого земельного участка
- Вновь образованная часть границы, сведения о которой достаточны для определения ее местоположения
- Существующая часть границы, имеющиеся в ЕГРН сведения о которой достаточны для определения ее местоположения
- 50:14:0050279

- обозначение кадастровго квартала
- Обозначение кадастрового квартала
- :664

- обозначение земельных участков по сведениям ЕГРН
- 50:14-6.270

- Зоны с особыми условиями использования территории
- объекты капитального строительства
- обозначение границы населенного пункта