


Утверждена

(наименование документа об утверждении,
включая наименования органов государственной
власти или органов местного самоуправления,
принявших решение об утверждении схемы
или подписавших соглашение
о перераспределении земельных участков)
от _____ N _____

Схема
расположения земельного участка или земельных участков
на кадастровом плане территории

Условный номер земельного участка 50:14:0030108		
Площадь земельного участка 922.0		
Обозначение характерных точек границ	Координаты МСК-50 2	
	X	Y
1	496328.71	2231697.05
2	496335.23	2231674.47
3	496372.47	2231687.23
4	496366.18	2231709.66
1	496328.71	2231697.05

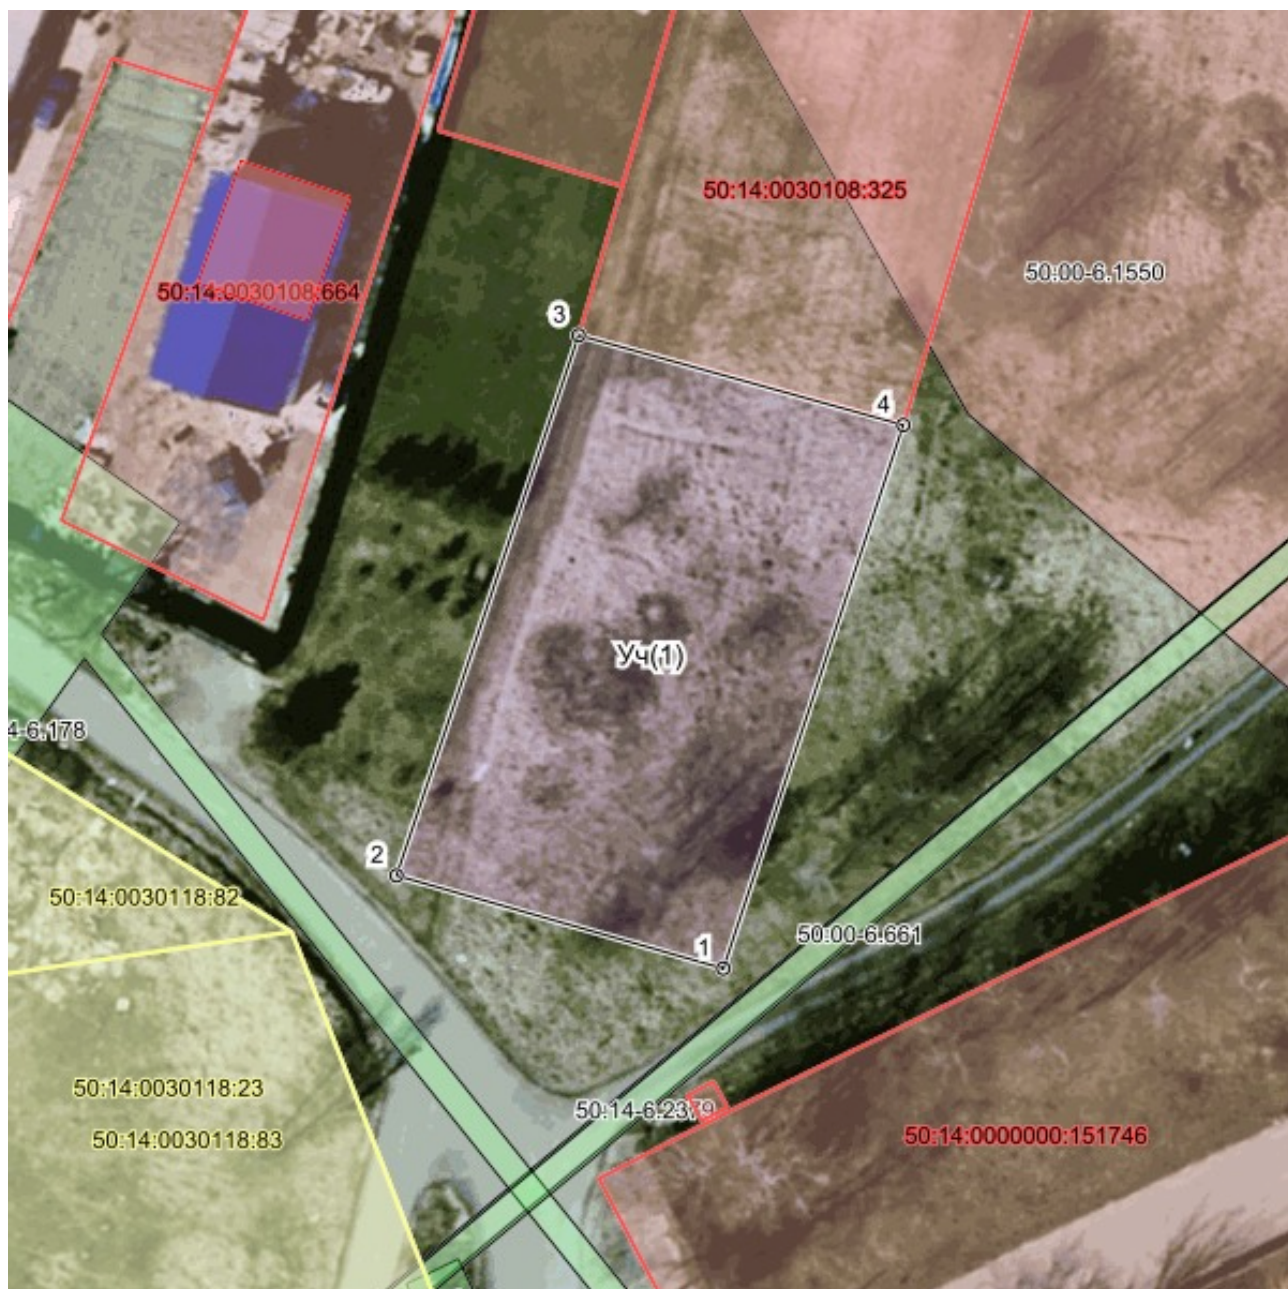

Масштаб 1:500.0