


### Схема расположения земельного участка на кадастровом плане территории

Площадь земельного участка: 2467 кв.м.

#### Координаты (МСК-50), м

Имя точки	X, м	Y, м	Имя точки	X, м	Y, м	Имя точки	X, м	Y, м
:ЗУ1 (площадь 2 467 кв.м.)			н10	498 057,96	2 227 874,98	н20	498 026,77	2 227 854,68
н1	498 090,34	2 227 863,27	н11	498 043,16	2 227 876,50	н21	498 027,34	2 227 850,89
н2	498 084,11	2 227 864,06	н12	498 026,16	2 227 874,88	н22	498 026,27	2 227 837,33
н3	498 075,41	2 227 865,17	н13	498 003,42	2 227 871,40	24	498 044,81	2 227 836,45
н4	498 069,72	2 227 866,37	н14	498 002,08	2 227 865,42	25	498 060,17	2 227 835,70
н5	498 065,27	2 227 867,24	15	498 004,85	2 227 865,22	26	498 087,53	2 227 835,48
н6	498 063,75	2 227 868,89	16	498 012,96	2 227 862,90	27	498 087,83	2 227 835,21
н7	498 061,02	2 227 872,24	17	498 018,87	2 227 860,37	28	498 087,87	2 227 835,58
н8	498 060,13	2 227 873,42	18	498 023,06	2 227 857,88	н1	498 090,34	2 227 863,27
н9	498 059,01	2 227 874,55	19	498 024,53	2 227 855,72			

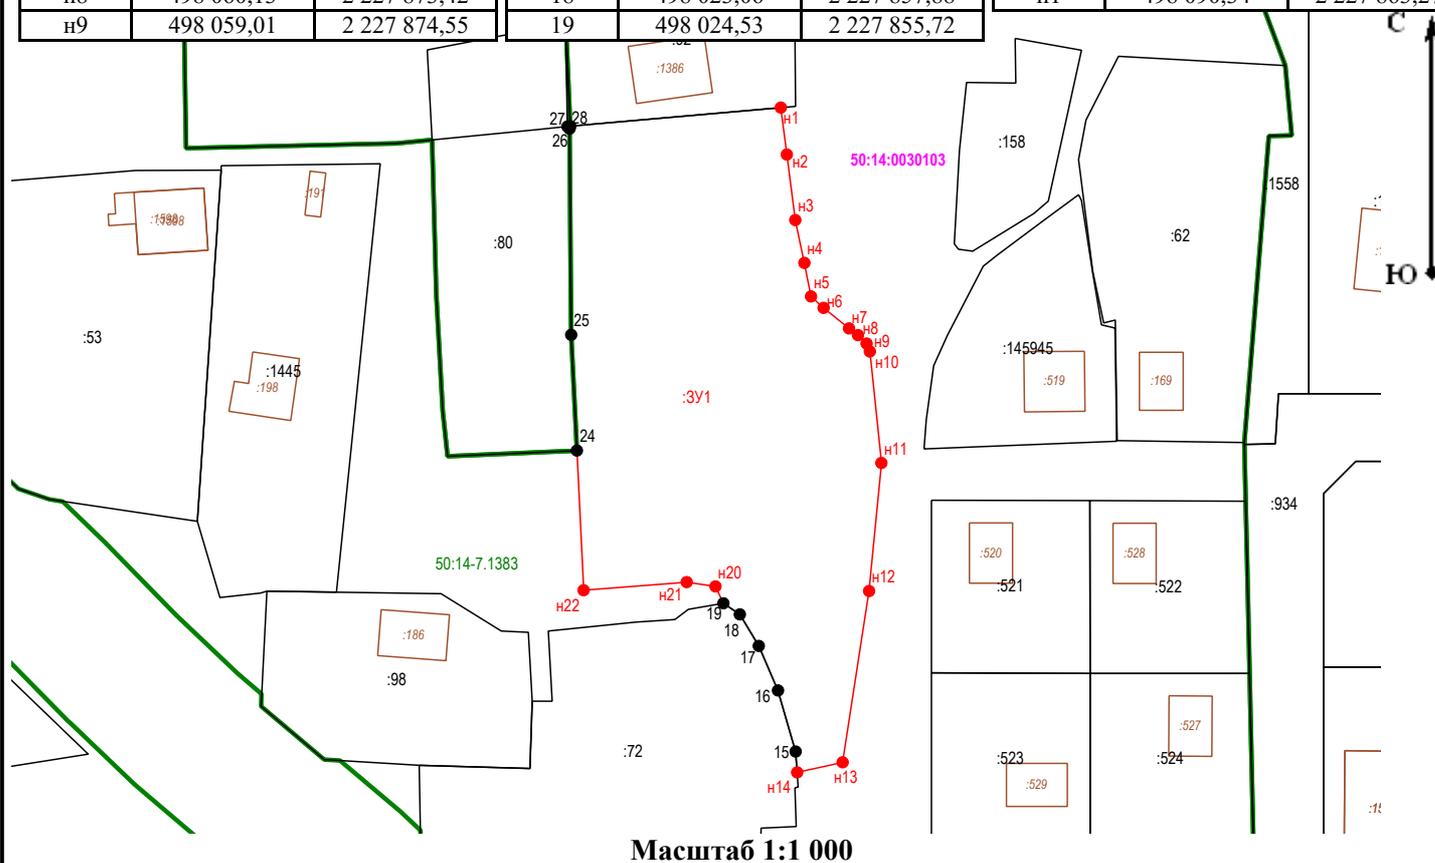

#### Условные обозначения:

- :ЗУ1** - обозначение образуемого земельного участка
- :80** - кадастровый номер земельного участка, сведения о границах которого содержатся в ЕГРН
- образуемый земельный участок
- земельный участок, сведения о границах которого содержатся в ЕГРН
- 50:14:0030103** - обозначение кадастрового квартала
- 50:14-6.270** - номер зоны
- граница зоны с особыми условиями использования территории