


### Схема расположения земельного участка на кадастровом плане территории

Площадь формируемого земельного участка: 919 кв.м.

Номер кадастрового квартала: 50:14:0040517

#### Геоданные МСК-50, зона 2

Имя точки	X, м	Y, м	Имя точки	X, м	Y, м	Имя точки	X, м	Y, м
:ЗУ1 (площадь 919 кв.м.)			н2	477 504,35	2 230 247,28	н4	477 507,91	2 230 203,91
н1	477 484,57	2 230 223,17	н3	477 526,36	2 230 230,08	н1	477 484,57	2 230 223,17

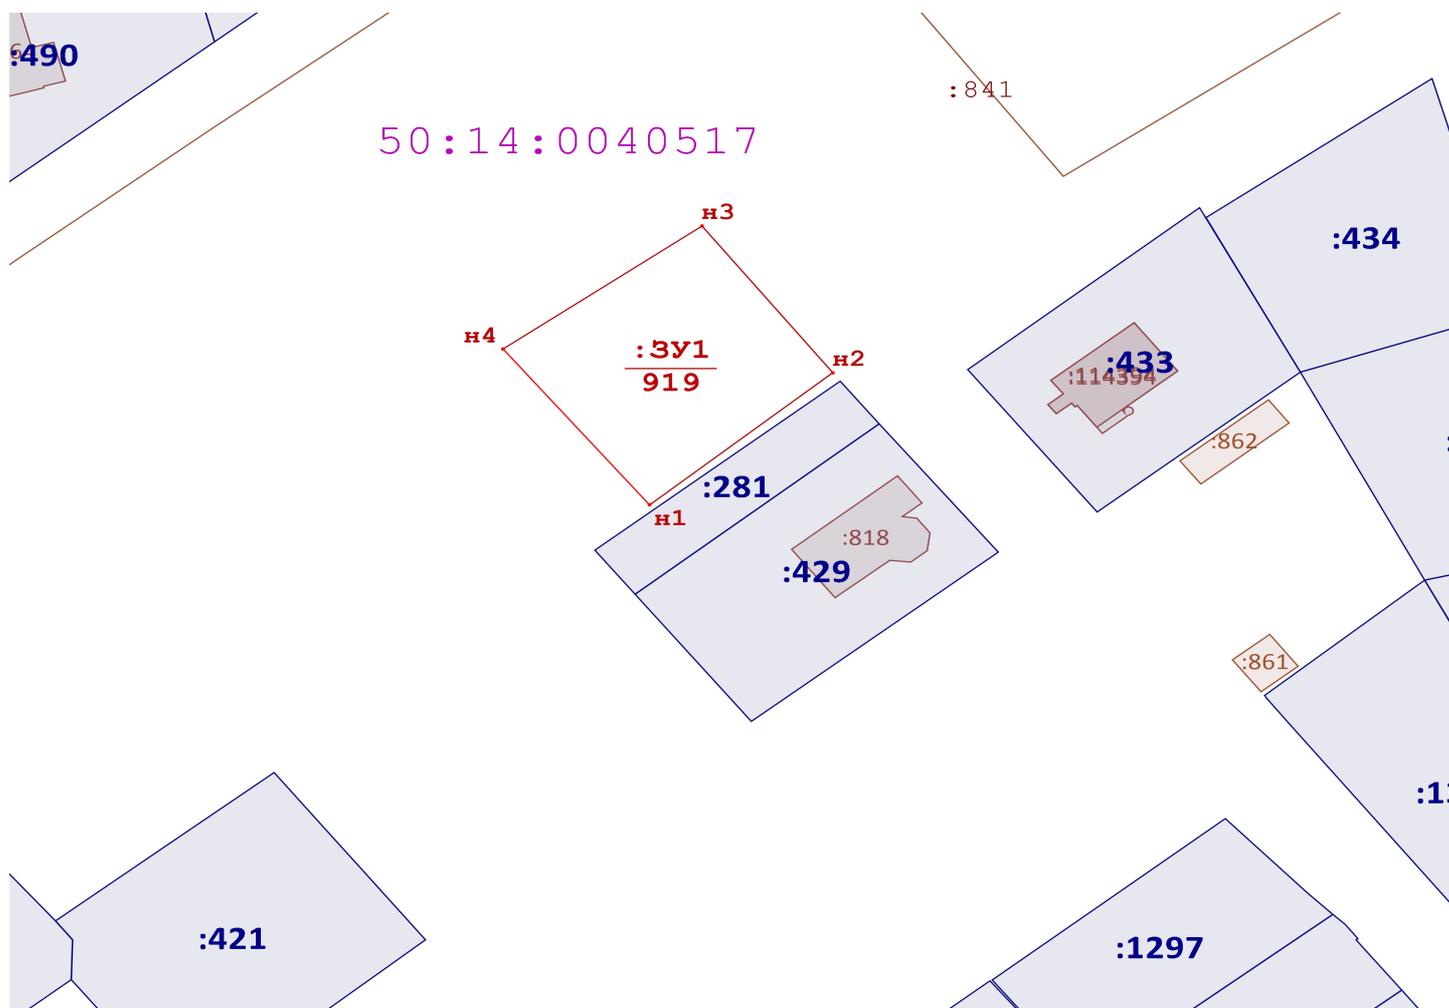

Масштаб 1:1 000

#### Условные обозначения:

- :ЗУ1 - обозначение формируемого земельного участка
- границы земельных участков по сведениям ЕГРН
- :434 - кадастровые номера земельных участков по сведениям ЕГРН
- объекты капитального строительства
- н6 - Обозначение характерной точки образуемого земельного участка
- вновь образованная часть границы, сведения о которой достаточны для определения ее местоположения
- 50:14:0050279 - обозначение кадастрового квартала