


Схема расположения земельного участка на кадастровом плане территории

Площадь формируемого земельного участка: 1659 кв.м.

Номер кадастрового квартала: 50:14:0040517

Геоданные МСК-50, зона 2

Имя точки	X, м	Y, м	Имя точки	X, м	Y, м	Имя точки	X, м	Y, м
:ЗУ1 (площадь 1 659 кв.м.)			3	477 589,82	2 230 242,62	6	477 630,18	2 230 282,03
1	477 599,93	2 230 296,46	4	477 595,54	2 230 252,73	1	477 599,93	2 230 296,46
2	477 571,34	2 230 256,38	5	477 605,95	2 230 244,42			

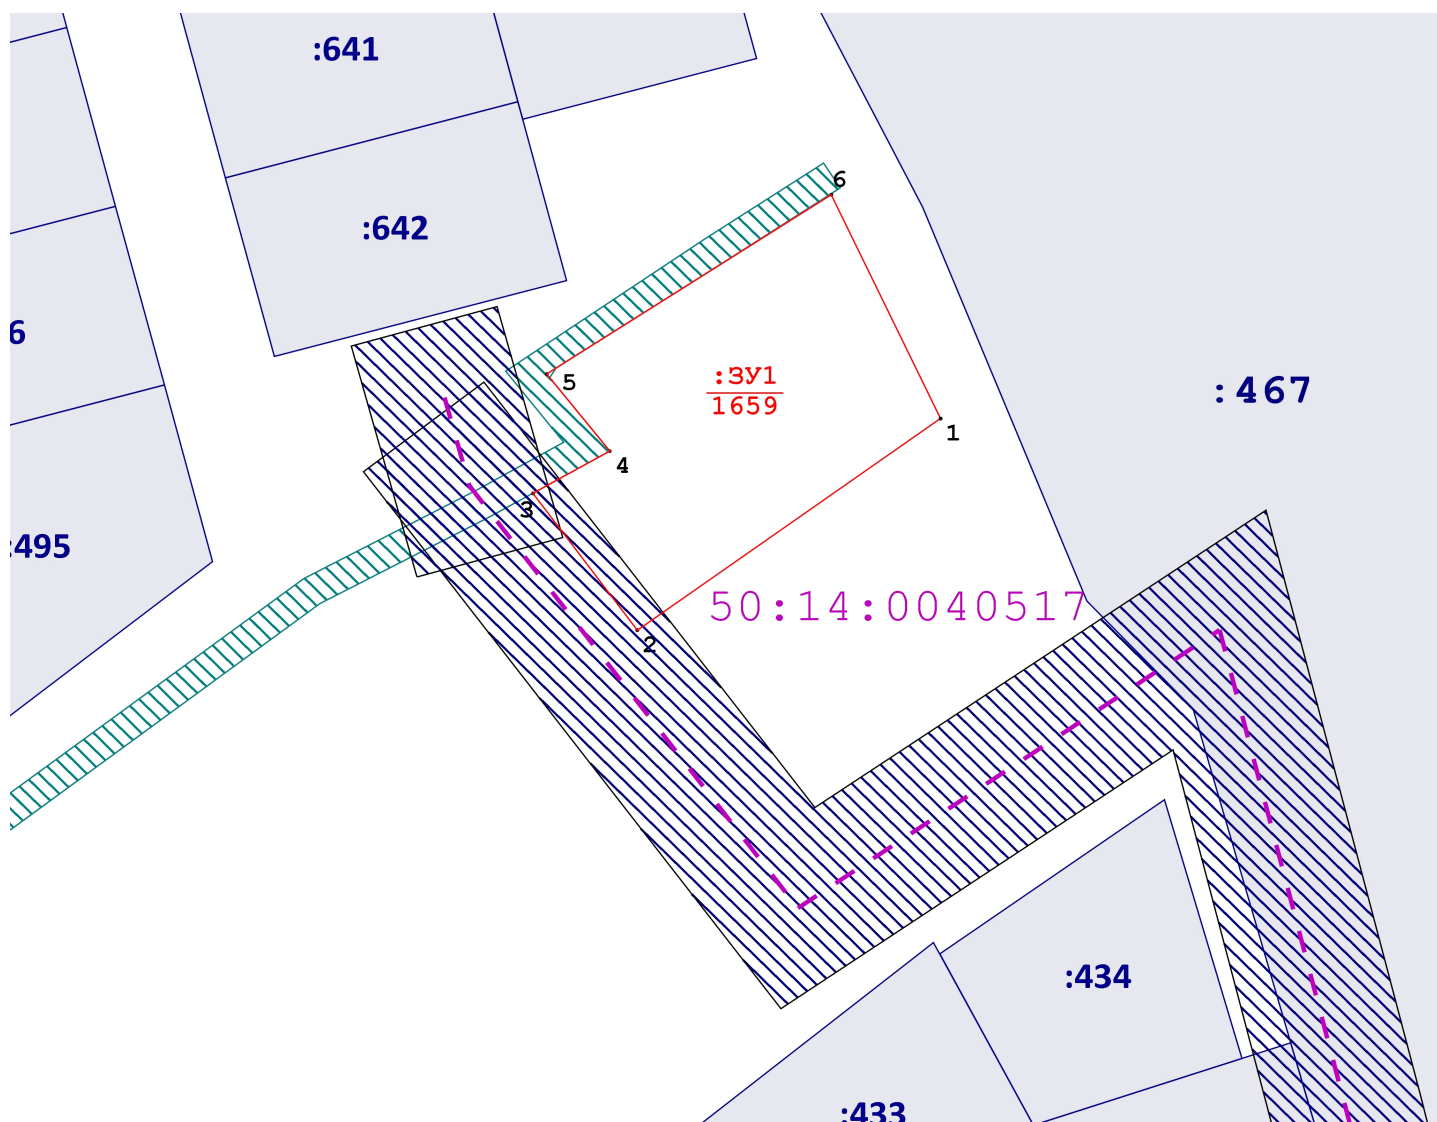

Масштаб 1:1 000

Условные обозначения:

:ЗУ1

- обозначение формируемого земельного участка

— границы земельных участков по сведениям ЕГРН

:434

- кадастровые номера земельных участков по сведениям ЕГРН



- Охранная сооружения: газопровод низкого давления, КН 50:14:0040517:887



- Охранная зона сооружения: Иное сооружение (сооружение электроснабжения), КН 50:14:0040517:841

4

- обозначение характерных точки и границ, формируемого земельного участка