


### Схема расположения земельного участка на кадастровом плане территории

Площадь формируемого земельного участка: 1067 кв.м.

Номер кадастрового квартала: 50:14:0040517

#### Геоданные МСК-50, зона 2

Имя точки	X, м	Y, м	Имя точки	X, м	Y, м	Имя точки	X, м	Y, м
:ЗУ1 (площадь 1 067 кв.м.)			2	477 568,15	2 230 211,29	4	477 522,16	2 230 192,45
1	477 542,24	2 230 177,76	3	477 547,51	2 230 226,34	1	477 542,24	2 230 177,76

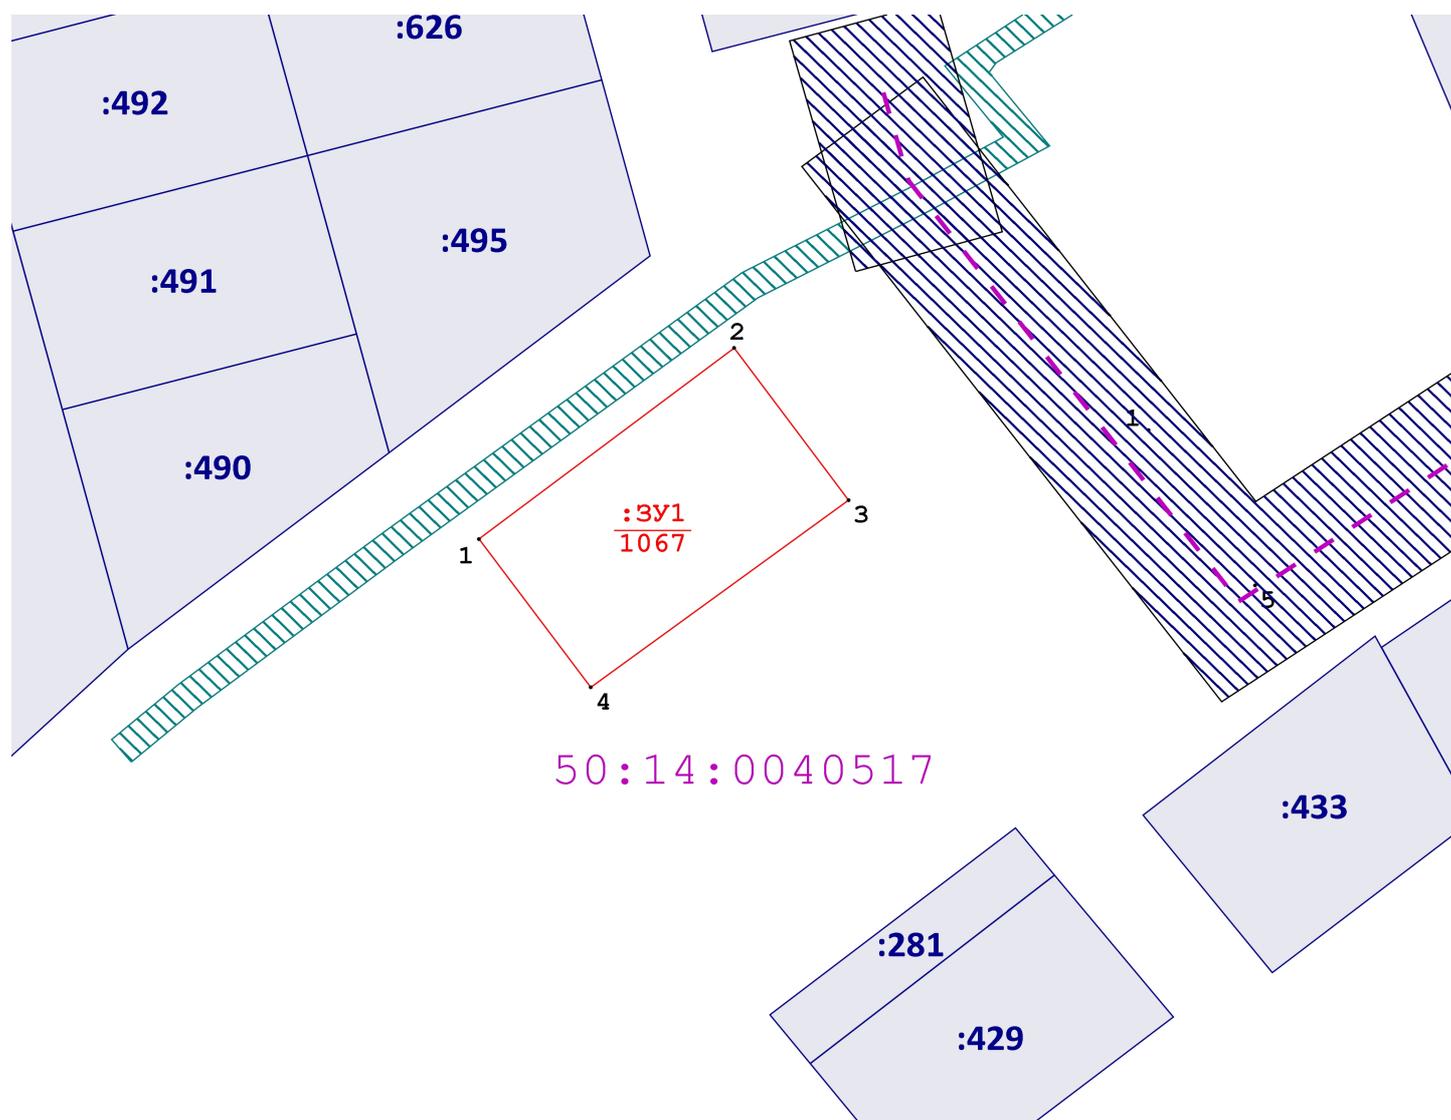

50:14:0040517

Масштаб 1:1 000

#### Условные обозначения:

- :ЗУ1 - обозначение формируемого земельного участка
- границы земельных участков по сведениям ЕГРН
- :434 - кадастровые номера земельных участков по сведениям ЕГРН
- Охранная конструкция: газопровод низкого давления, КН 50:14:0040517:887
- Охранная зона сооружения: Иное сооружение (сооружение электроснабжения), КН 50:14:0040517:841
- обозначение характерных точек и границ, формируемого земельного участка