


Схема расположения земельного участка на кадастровом плане территории

Площадь формируемого земельного участка: 2489 кв.м
Номер кадастрового квартала: 50:14:0050102


Геоданные МСК-50.2

Имя точки	X, м	Y, м
:ЗУ1 (площадь 2 489 кв.м.)		
1	489 529,65	2 218 627,75
2	489 511,35	2 218 640,43
3	489 447,68	2 218 548,53
4	489 465,98	2 218 535,86
1	489 529,65	2 218 627,75

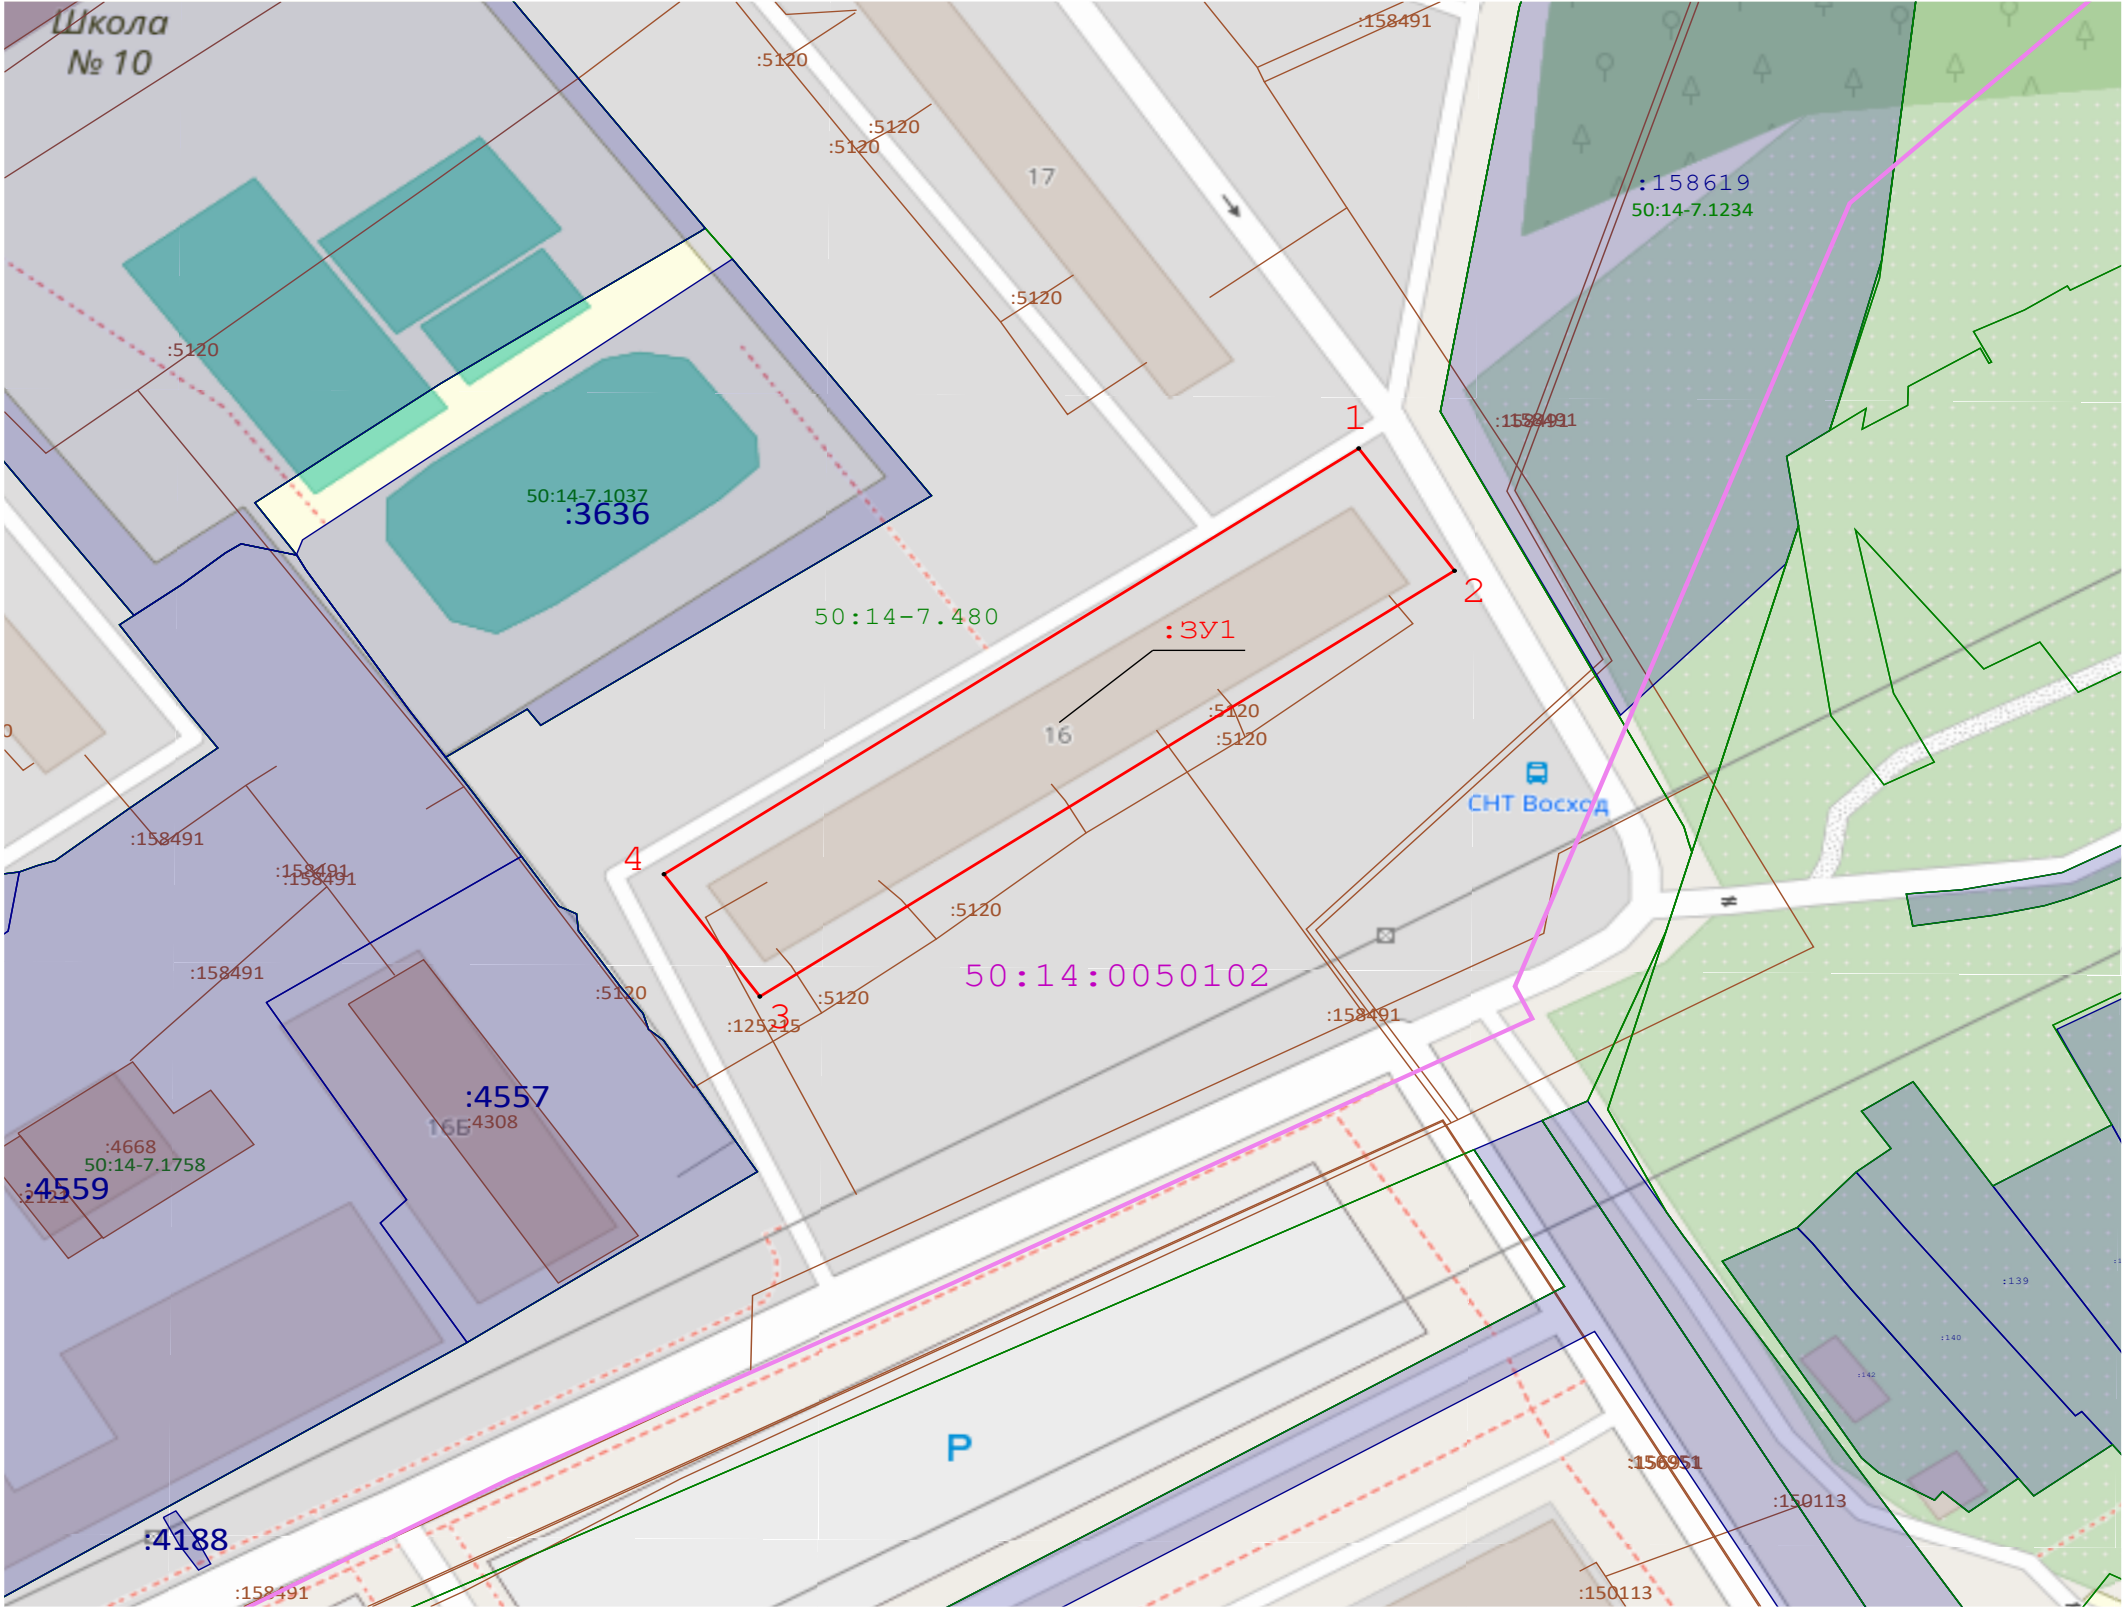

Масштаб 1:1 000

Условные обозначения:

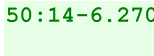-  **9**
- характерная точка формируемого земельного участка, сведения о которой достаточны для определения ее местоположения
- 
- Вновь образованная часть границы, сведения о которой достаточны для определения ее местоположения
- 
- Существующая часть границы, имеющиеся в ЕГРН сведения о которой достаточны для определения ее местоположения
- 
- 50:14:0050279
- обозначение кадастровго квартала
- 
- Обозначение кадастрового квартала
- 
- :664**
- обозначение земельных участков по сведениям ЕГРН
- 
- 50:14-6.270
- Зоны с особыми условиями использования территории
- 
- объекты капитального строительства и (или) сооружения по сведениям ЕГРН